




CASA
DELCINE
DE
CASA DEUME
ERDU GIUAY


CASA DEL CINE DE URUGUAY

Info

Proyecto	Archivo Audiovisual
Autor	Pedro Livni + Rafael Solano
Ubicación	Ciudad Vieja , Mvd, Uy
Fecha	2024
Área construida	723 m2

URUGUAY

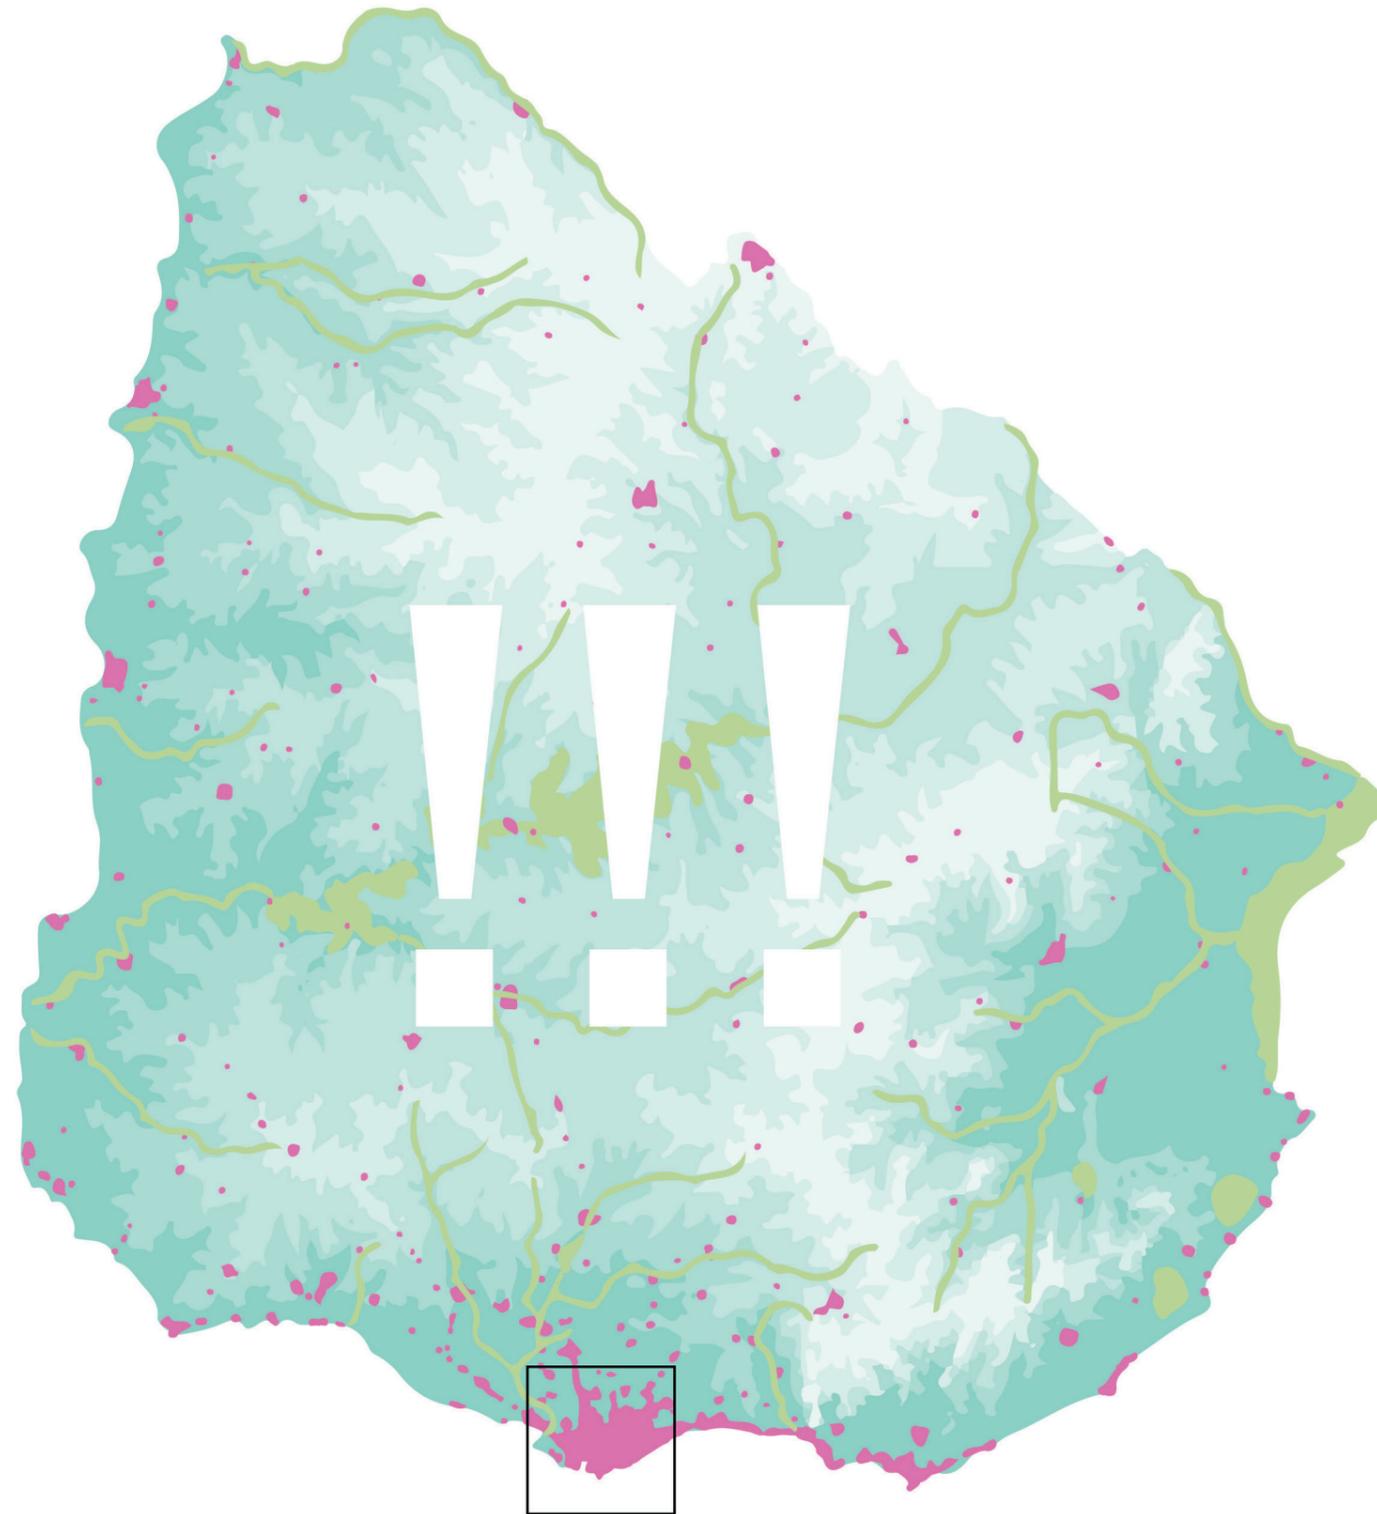

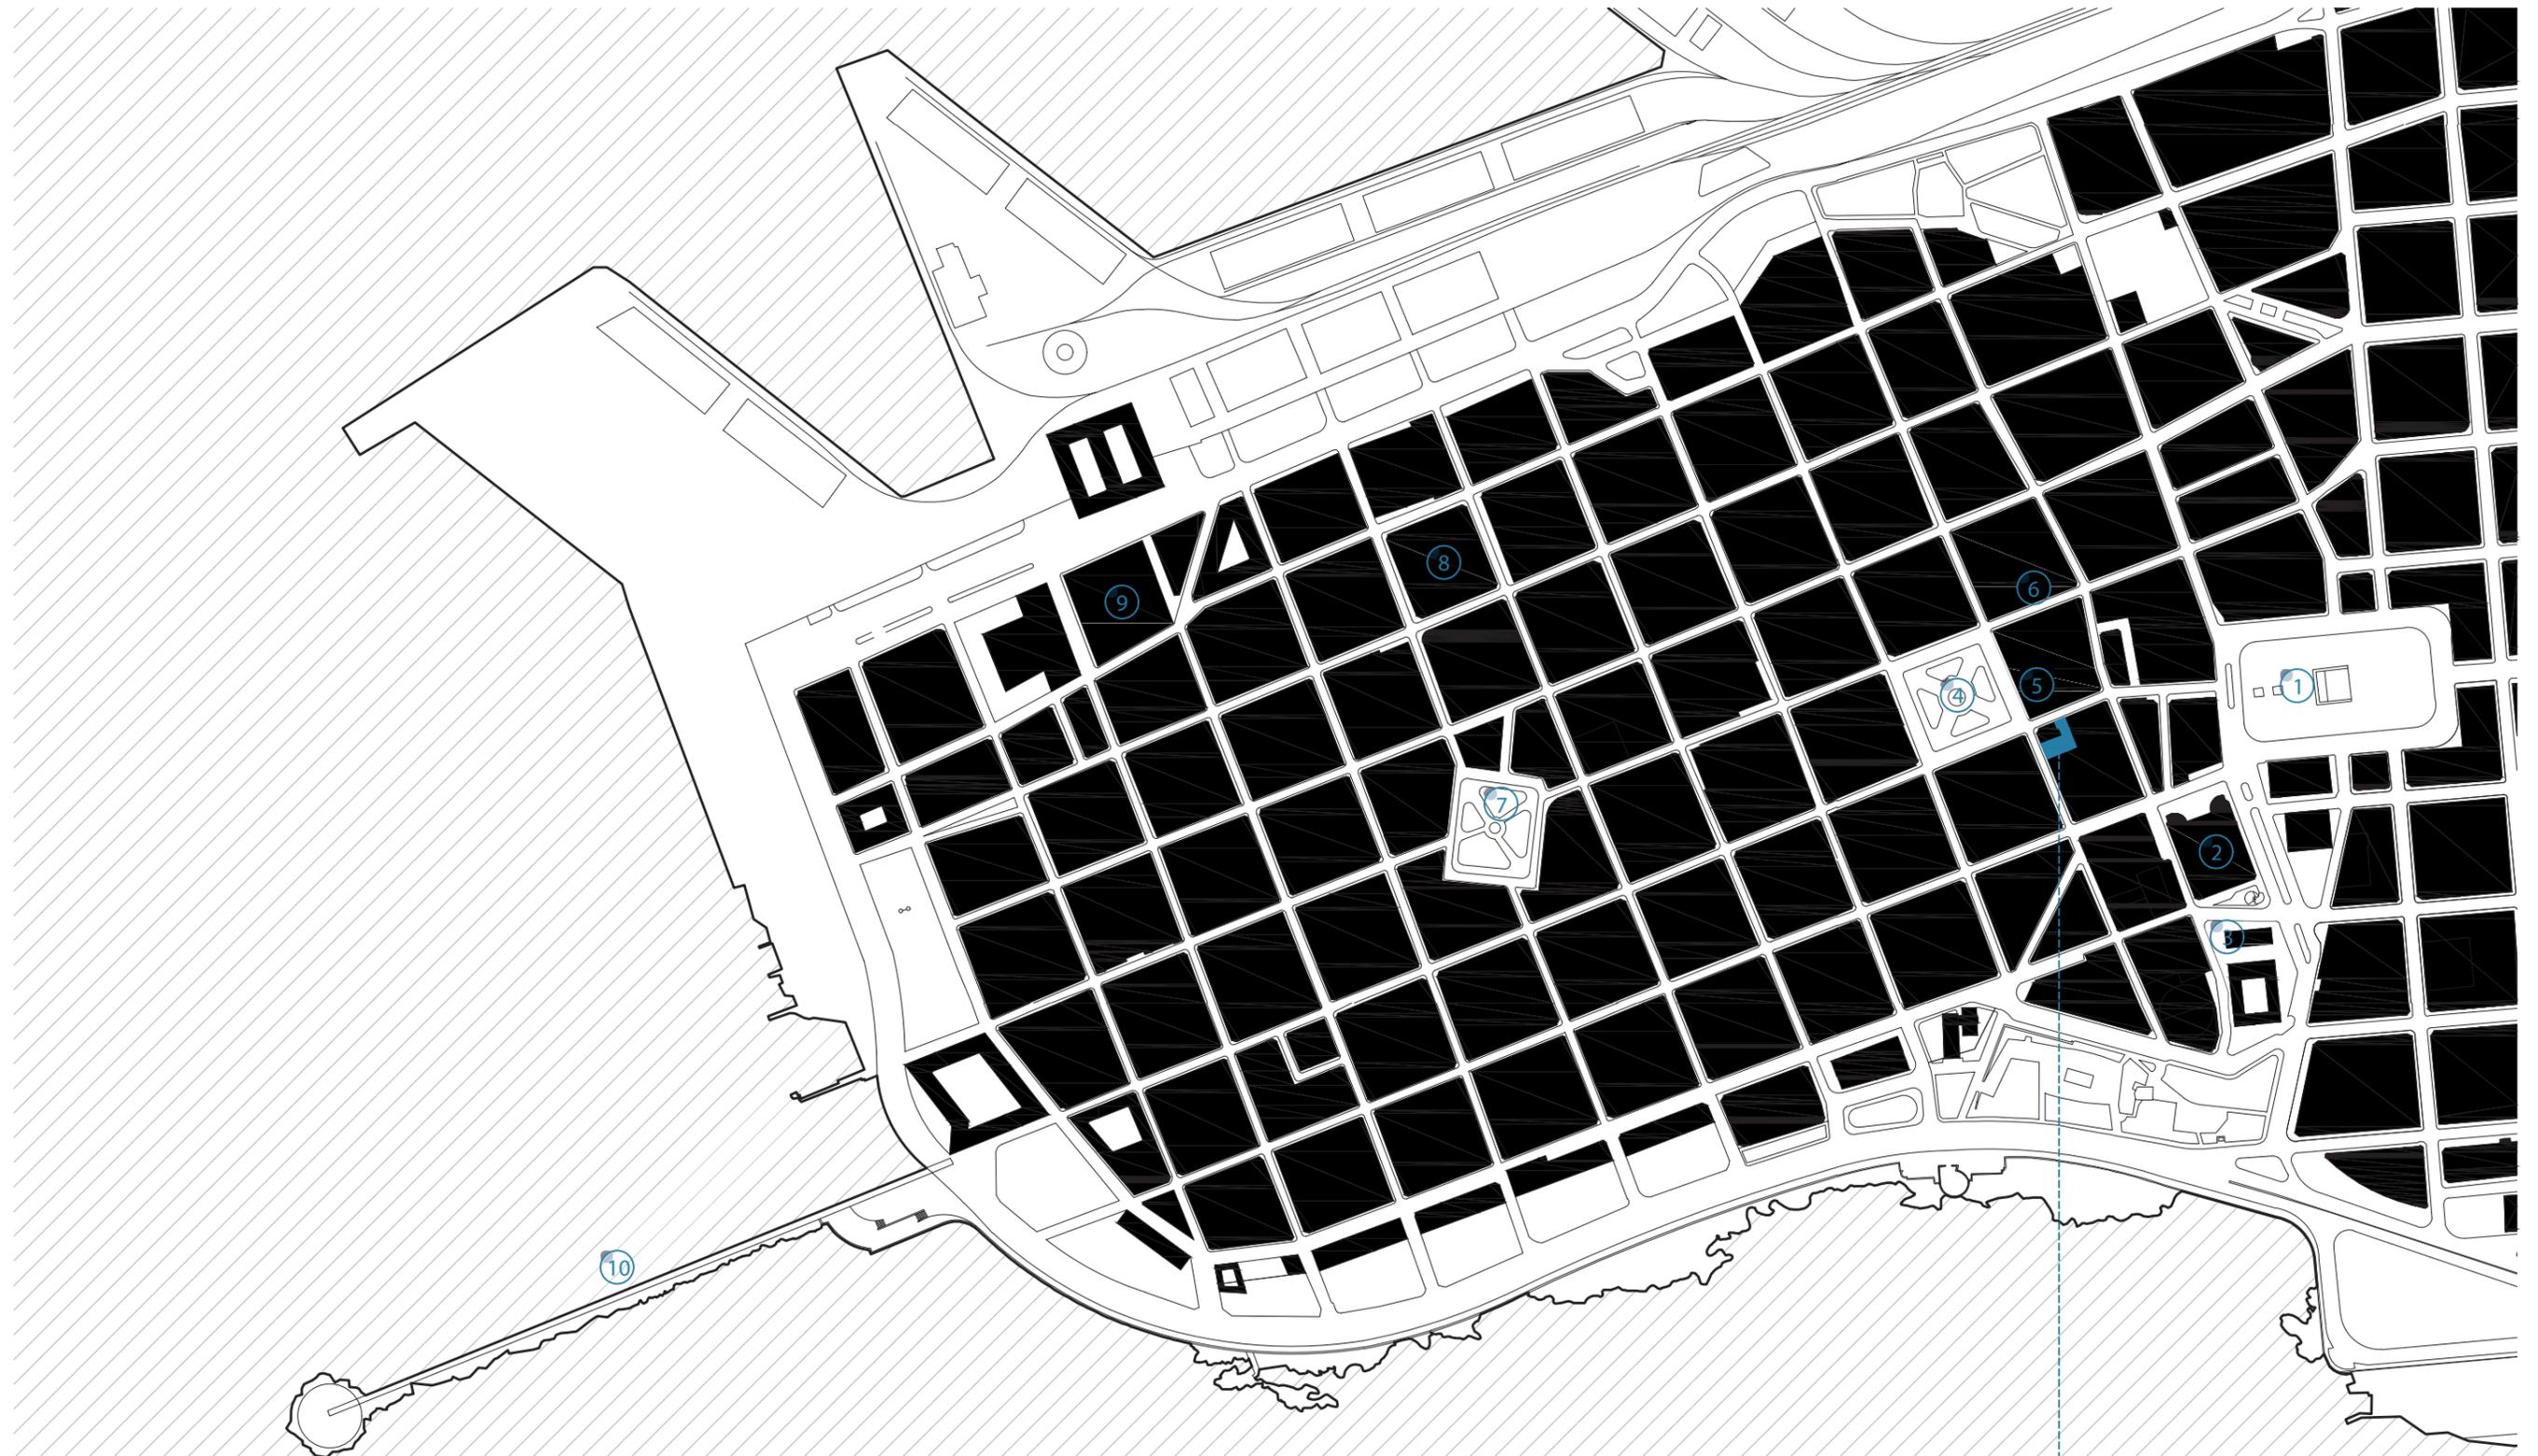

Referencias

- 1_Plaza Independencia
- 2_Teatro Solís
- 3_Cinemateca
- 4_Plaza Matriz
- 5_Cabildo
- 6_Centro Cultural de España
- 7_Plaza Zabala
- 8_BROU-Casa Central
- 9_Mercado del Puerto
- 10_Escollera Sarandí


CASA DEL CINE
DE URUGUAY






A DEL CINE
URUGUAY



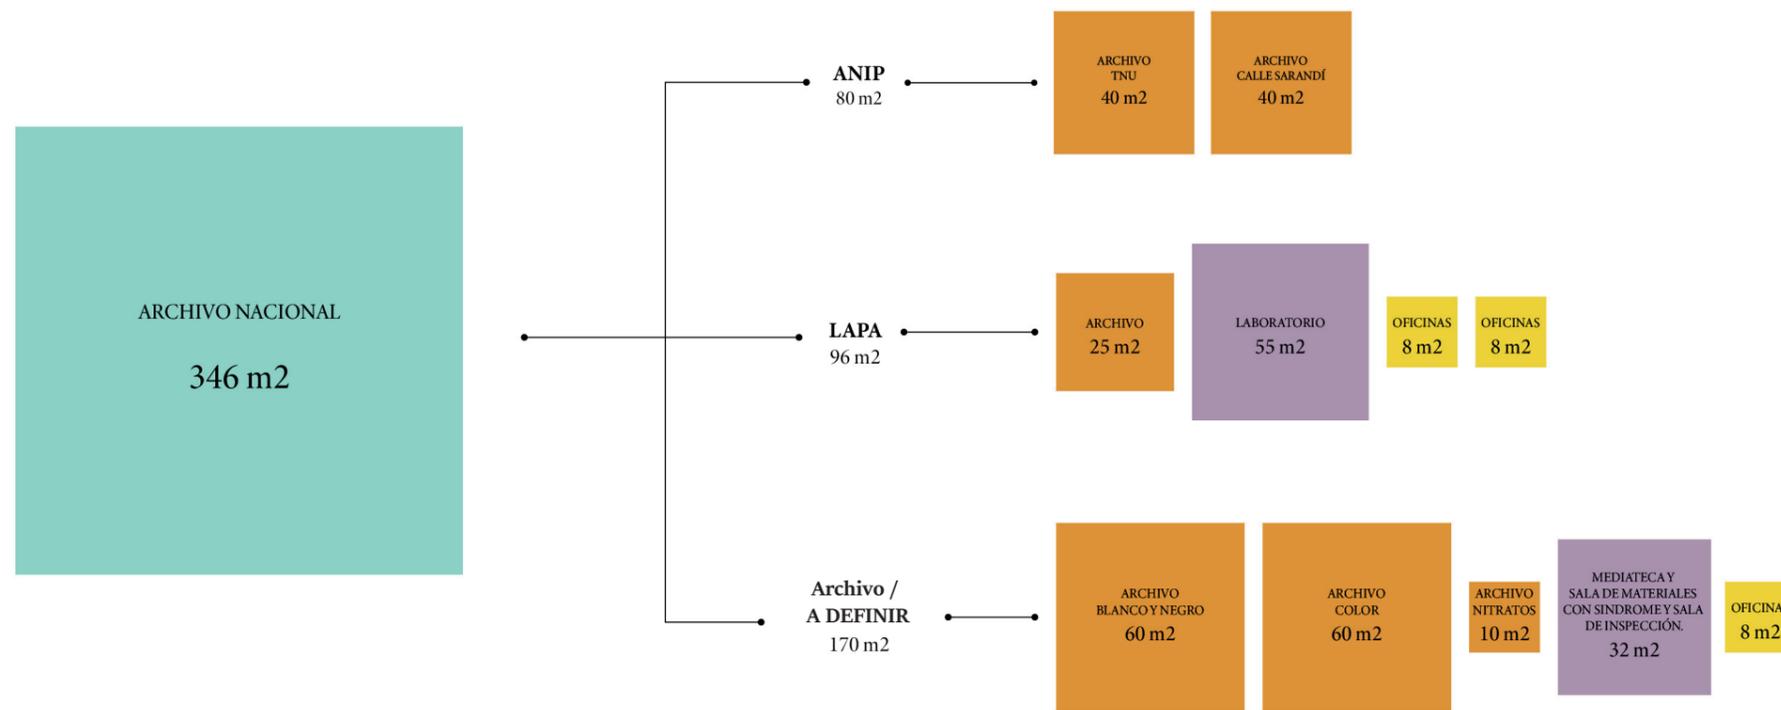

ANÁLISIS

NUEVO PROGRAMA

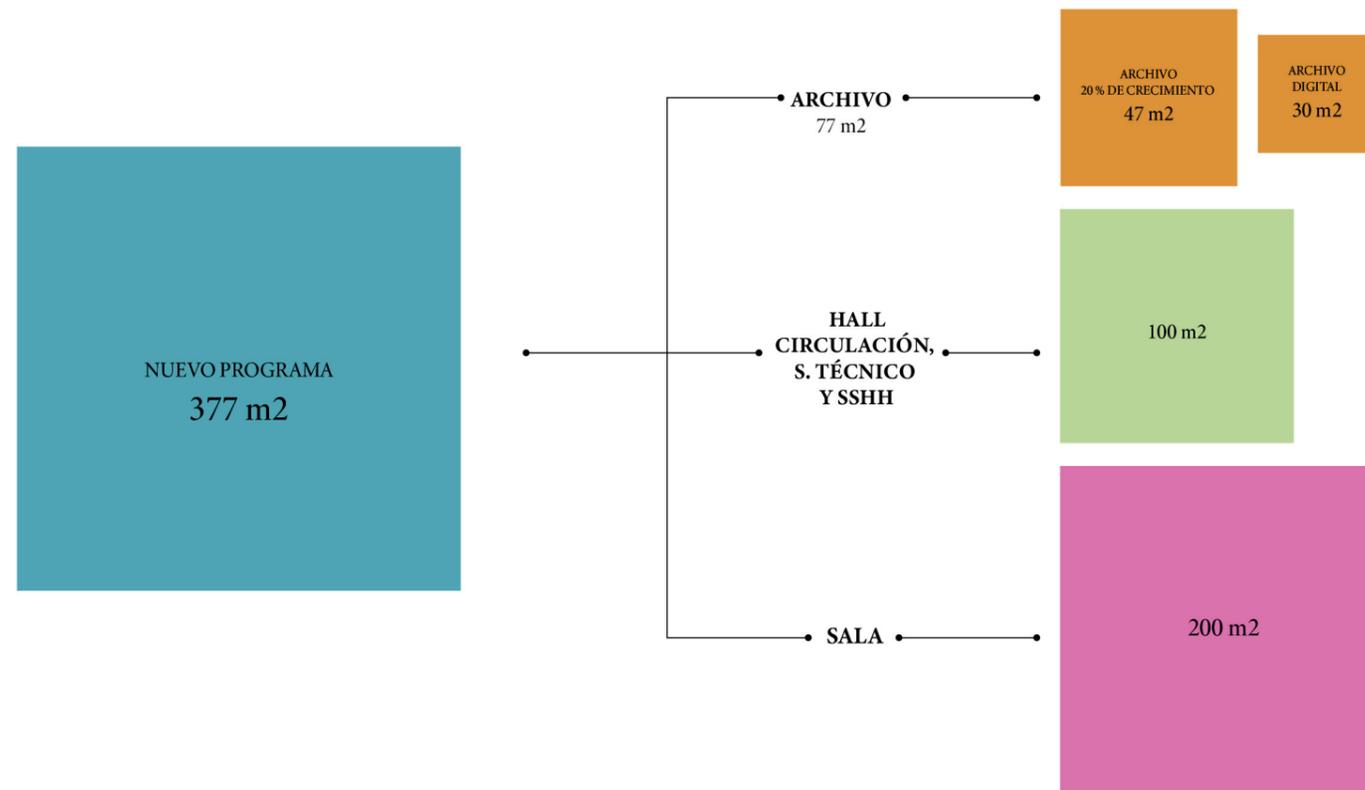

REFERENCIAS ESPACIALES













SUBSUELO

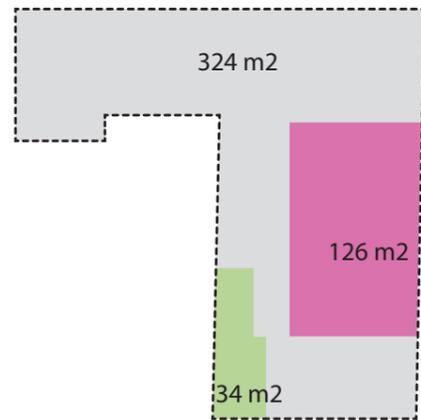


-  HALL / CIRCULACIÓN / SERVICIO TÉCNICO / SS.HH.
-  SALA
-  ESPACIO LIBRE

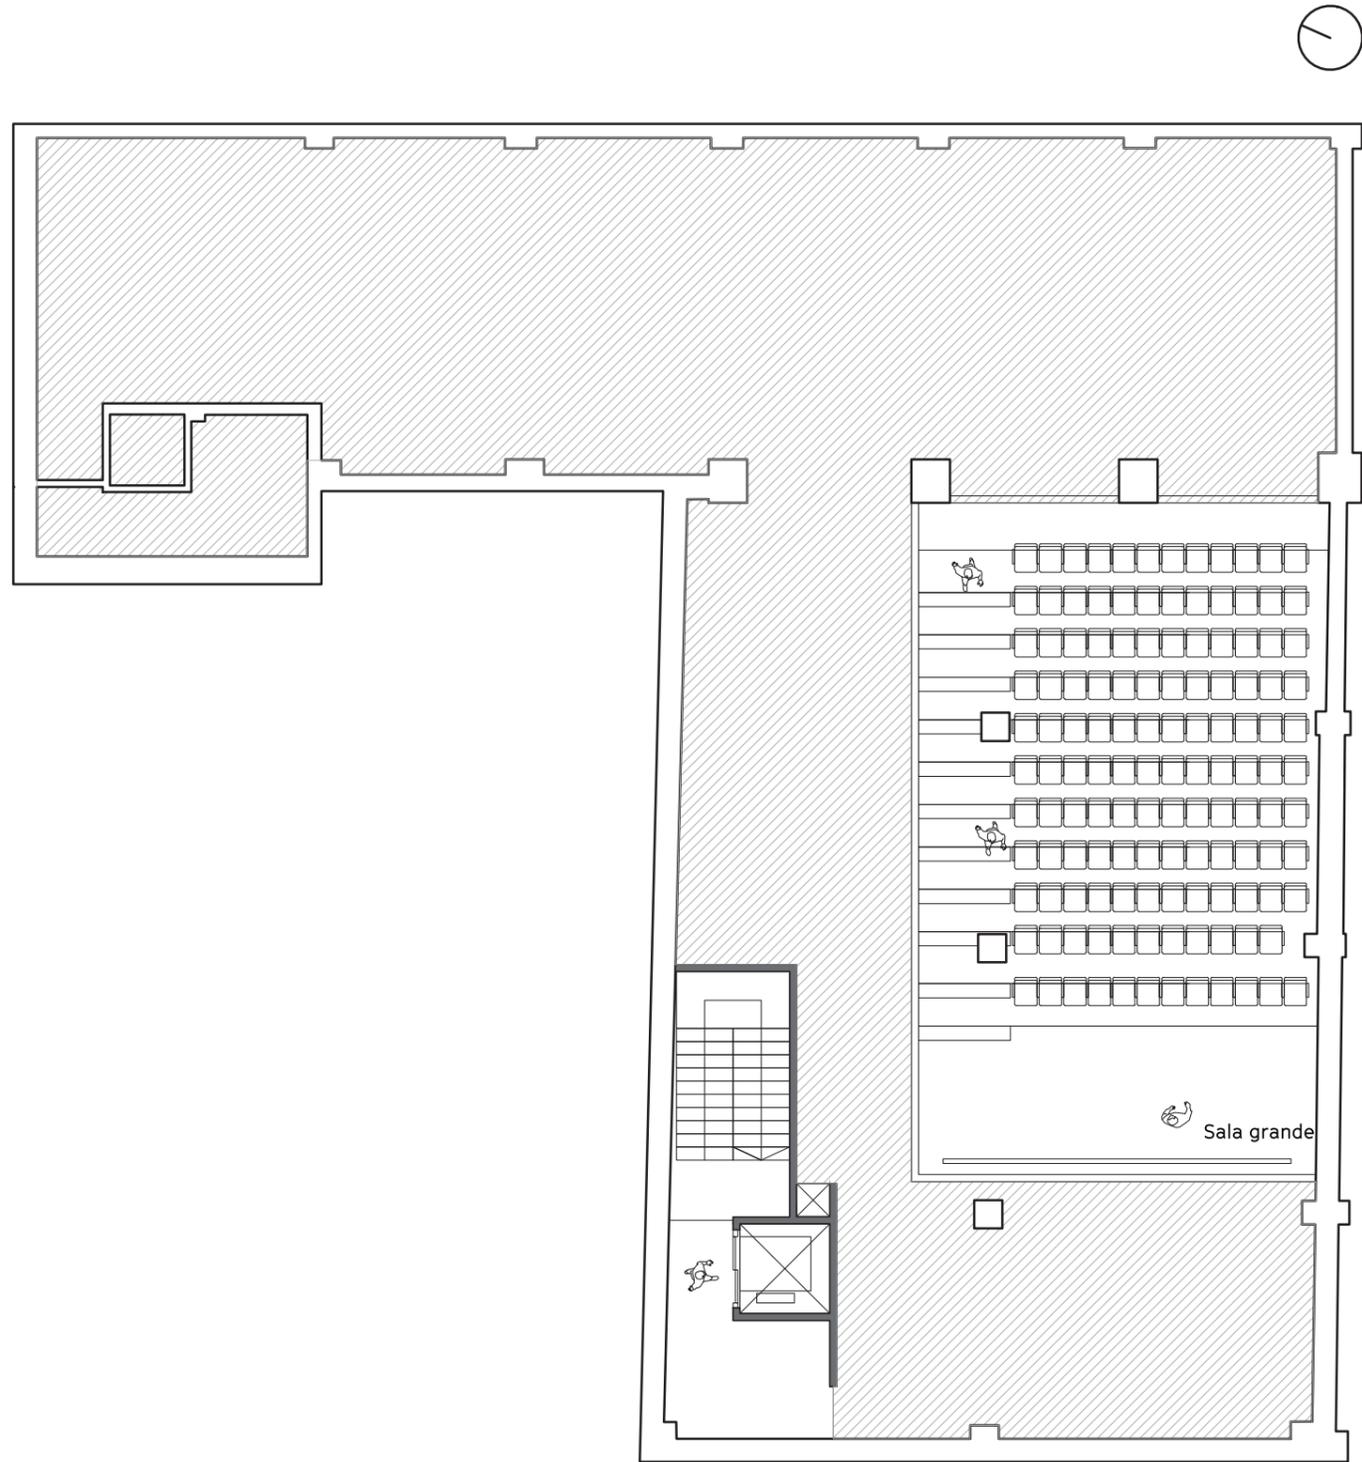


esc. 1:150

PLANTA BAJA


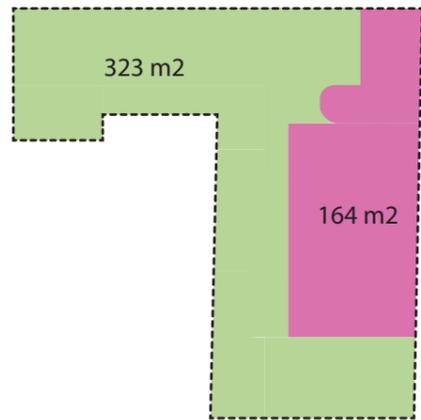


- HALL / CIRCULACIÓN / SERVICIO TÉCNICO / SS.HH.
- SALAS

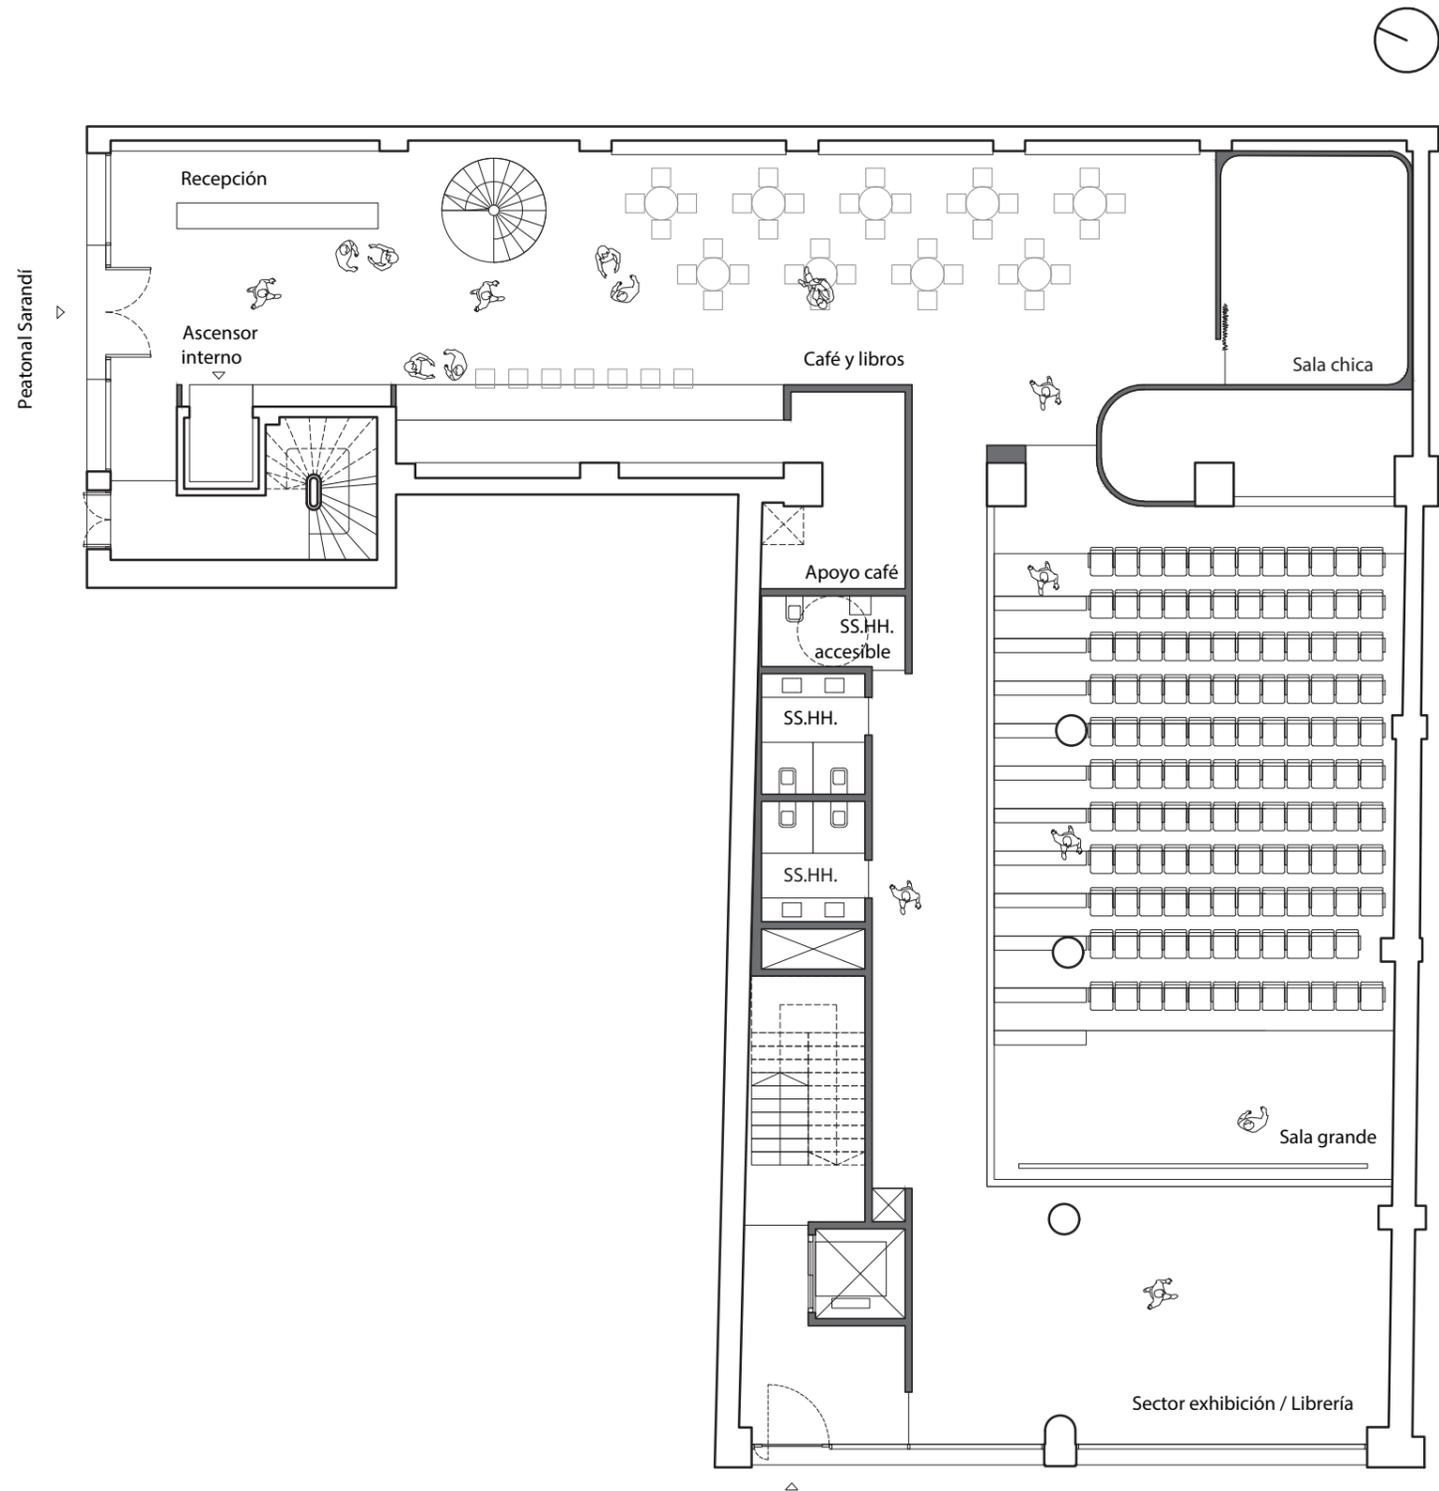

esc. 1:150


NIVEL 1

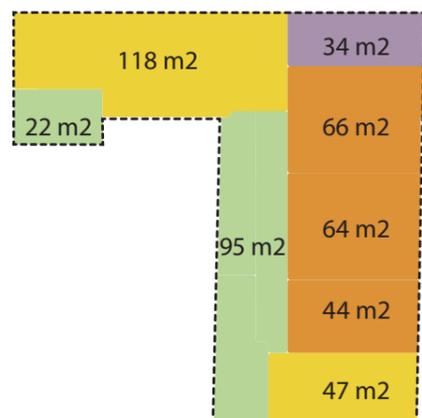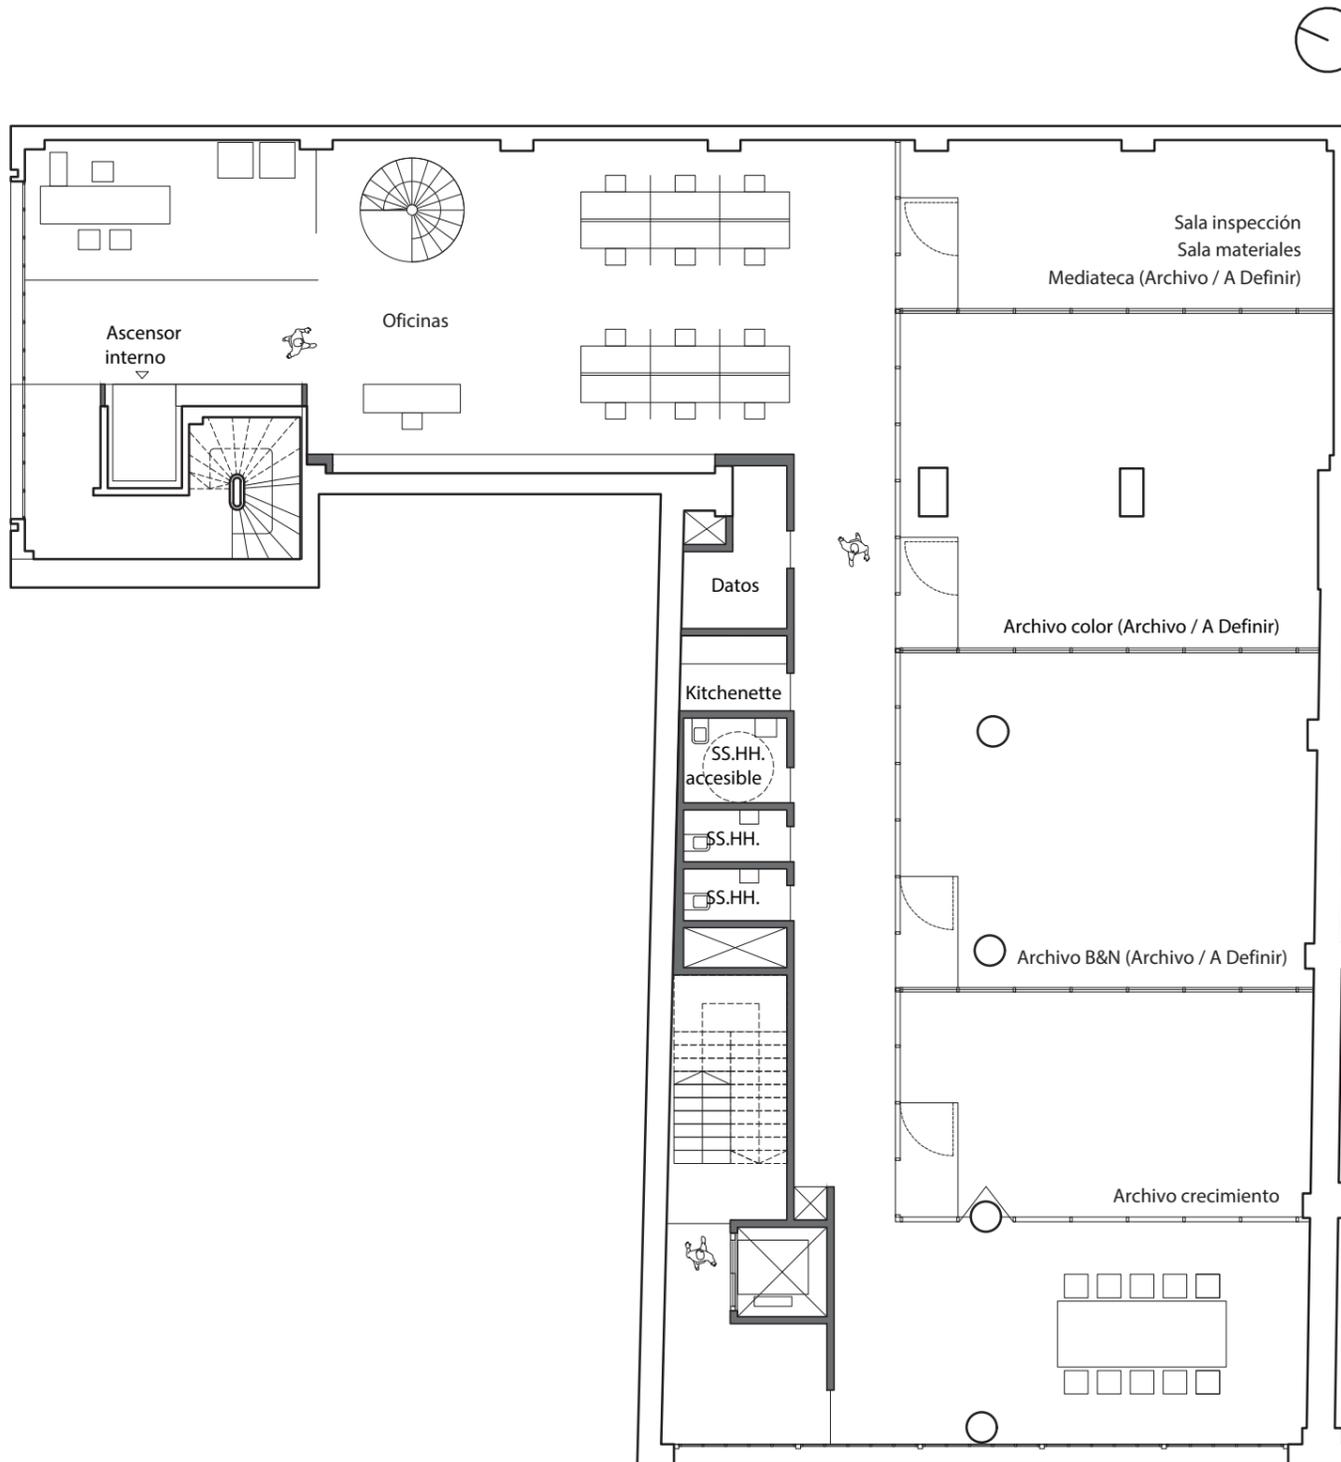


- HALL / CIRCULACIÓN / SERVICIO TÉCNICO / SS.HH.
- OFICINAS / COWORK / SALA DE REUNIONES
- ARCHIVO
- MEDIATECA / SALA DE MATERIALES / SALA INSPECCIÓN

esc. 1:150

NIVEL 2

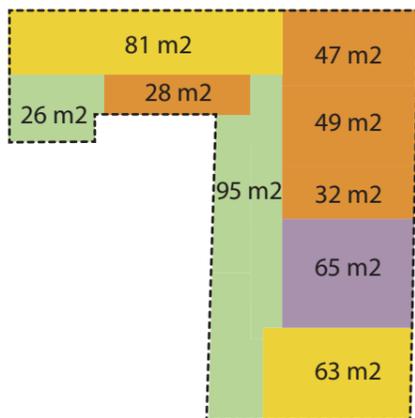


- HALL / CIRCULACIÓN / SERVICIO TÉCNICO / SS.HH.
- OFICINAS / COWORK / SALA DE REUNIONES
- ARCHIVO
- MEDIATECA / SALA DE MATERIALES / SALA INSPECCIÓN

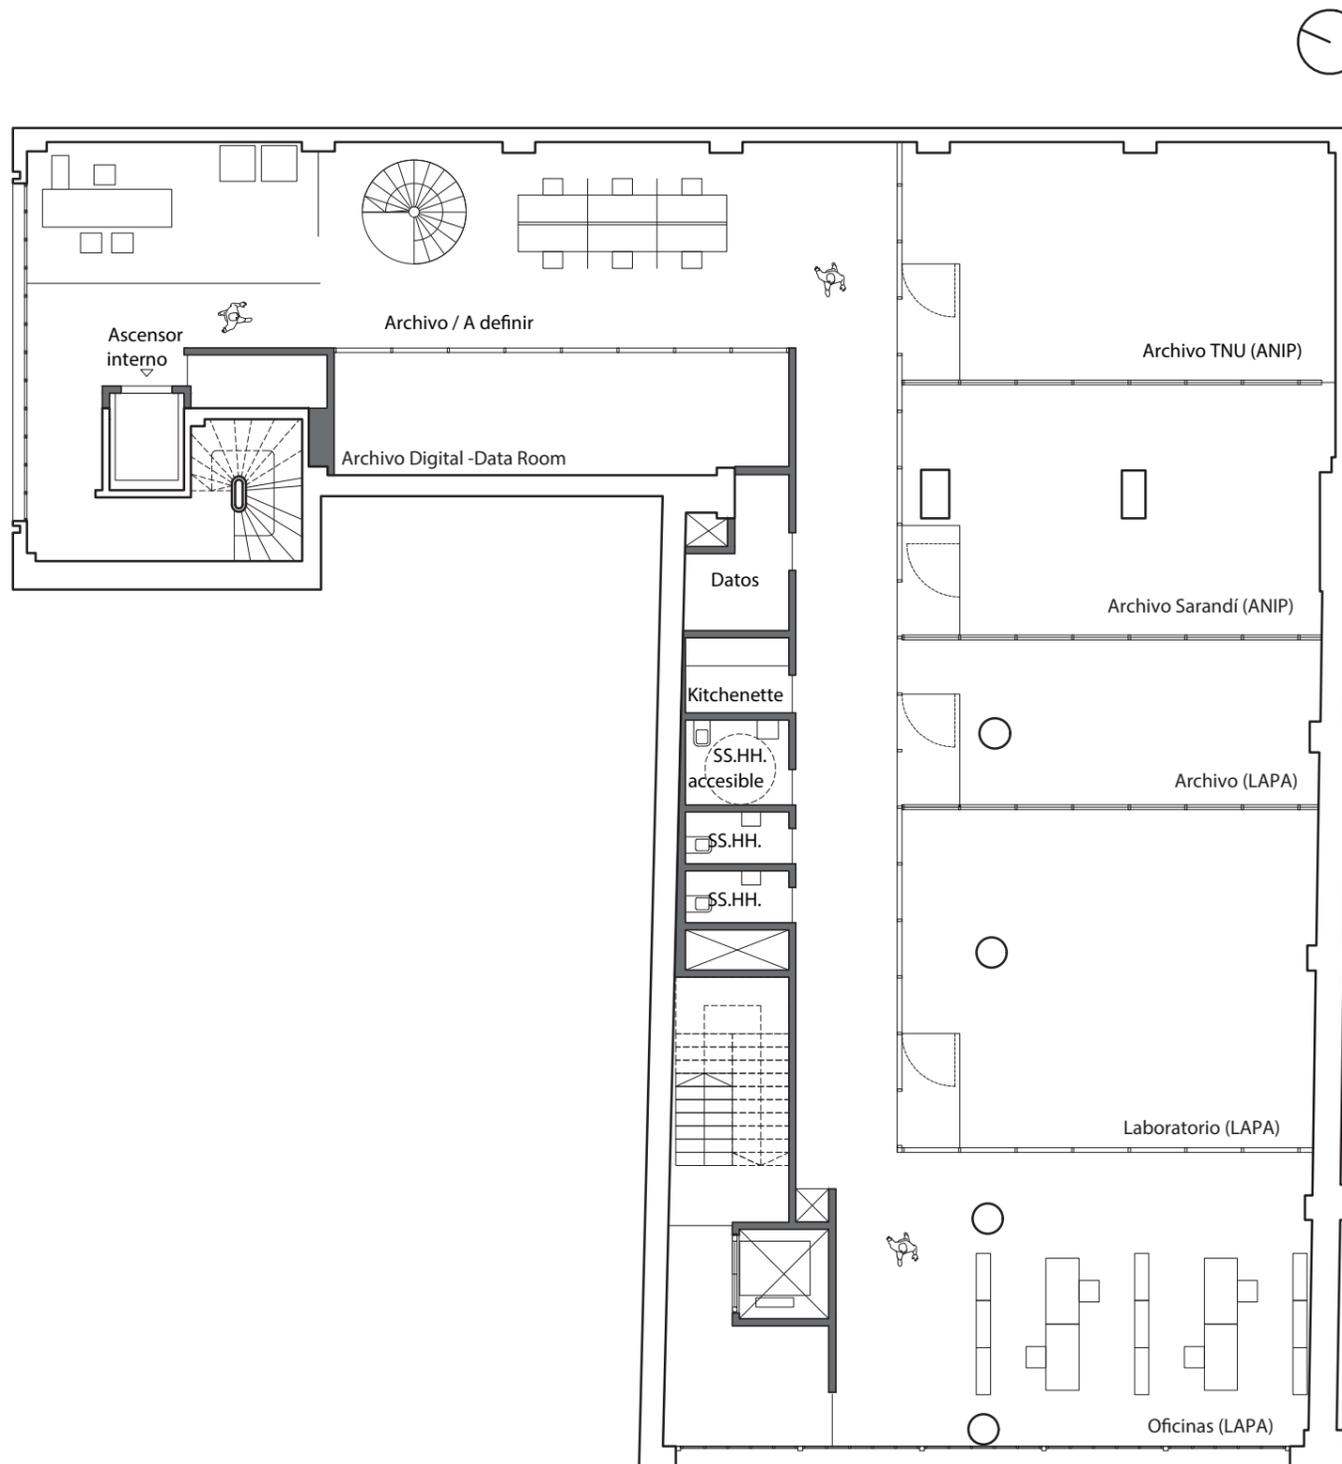


esc. 1:150

NIVEL 3 / NIVEL 4

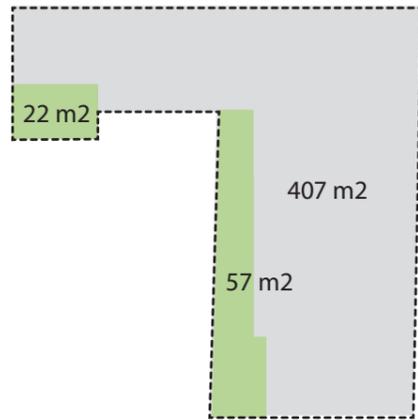

-  HALL / CIRCULACIÓN / SERVICIO TÉCNICO / SS.HH.
-  ESPACIO LIBRE

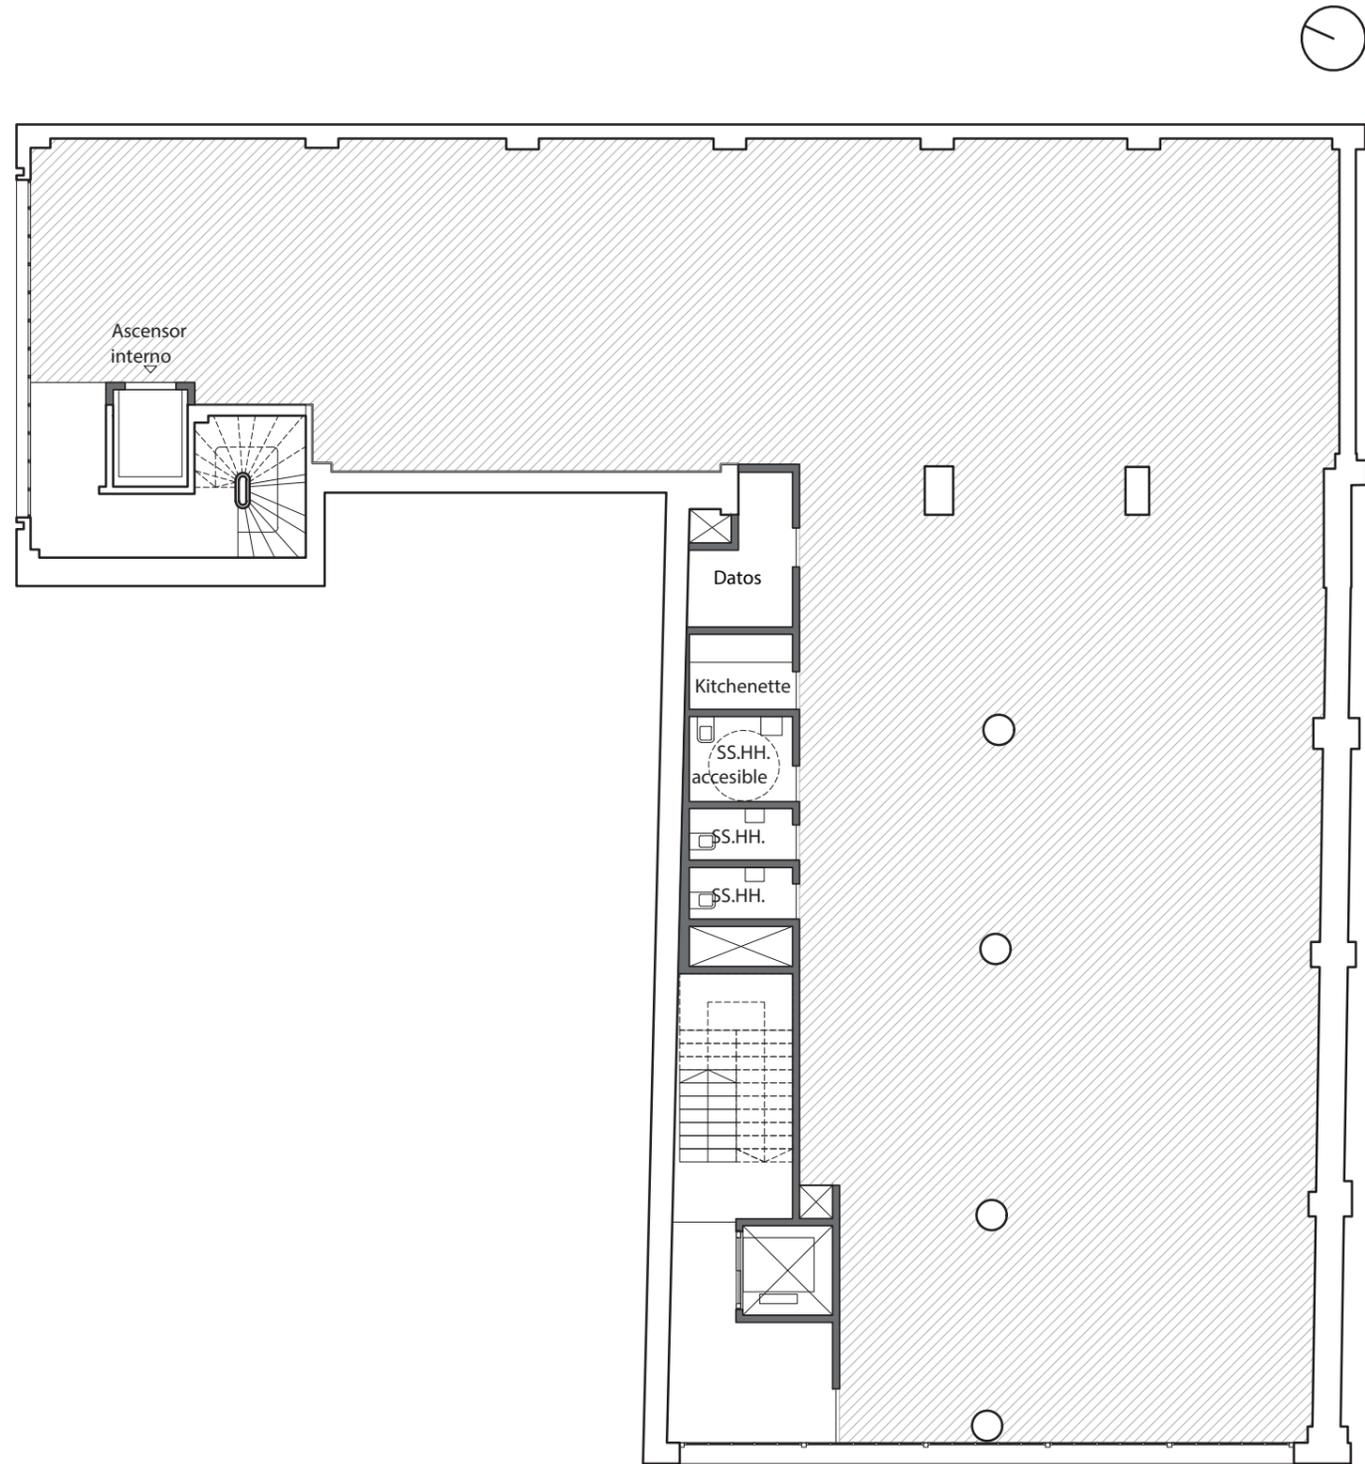

esc. 1:150

FACHADAS

